



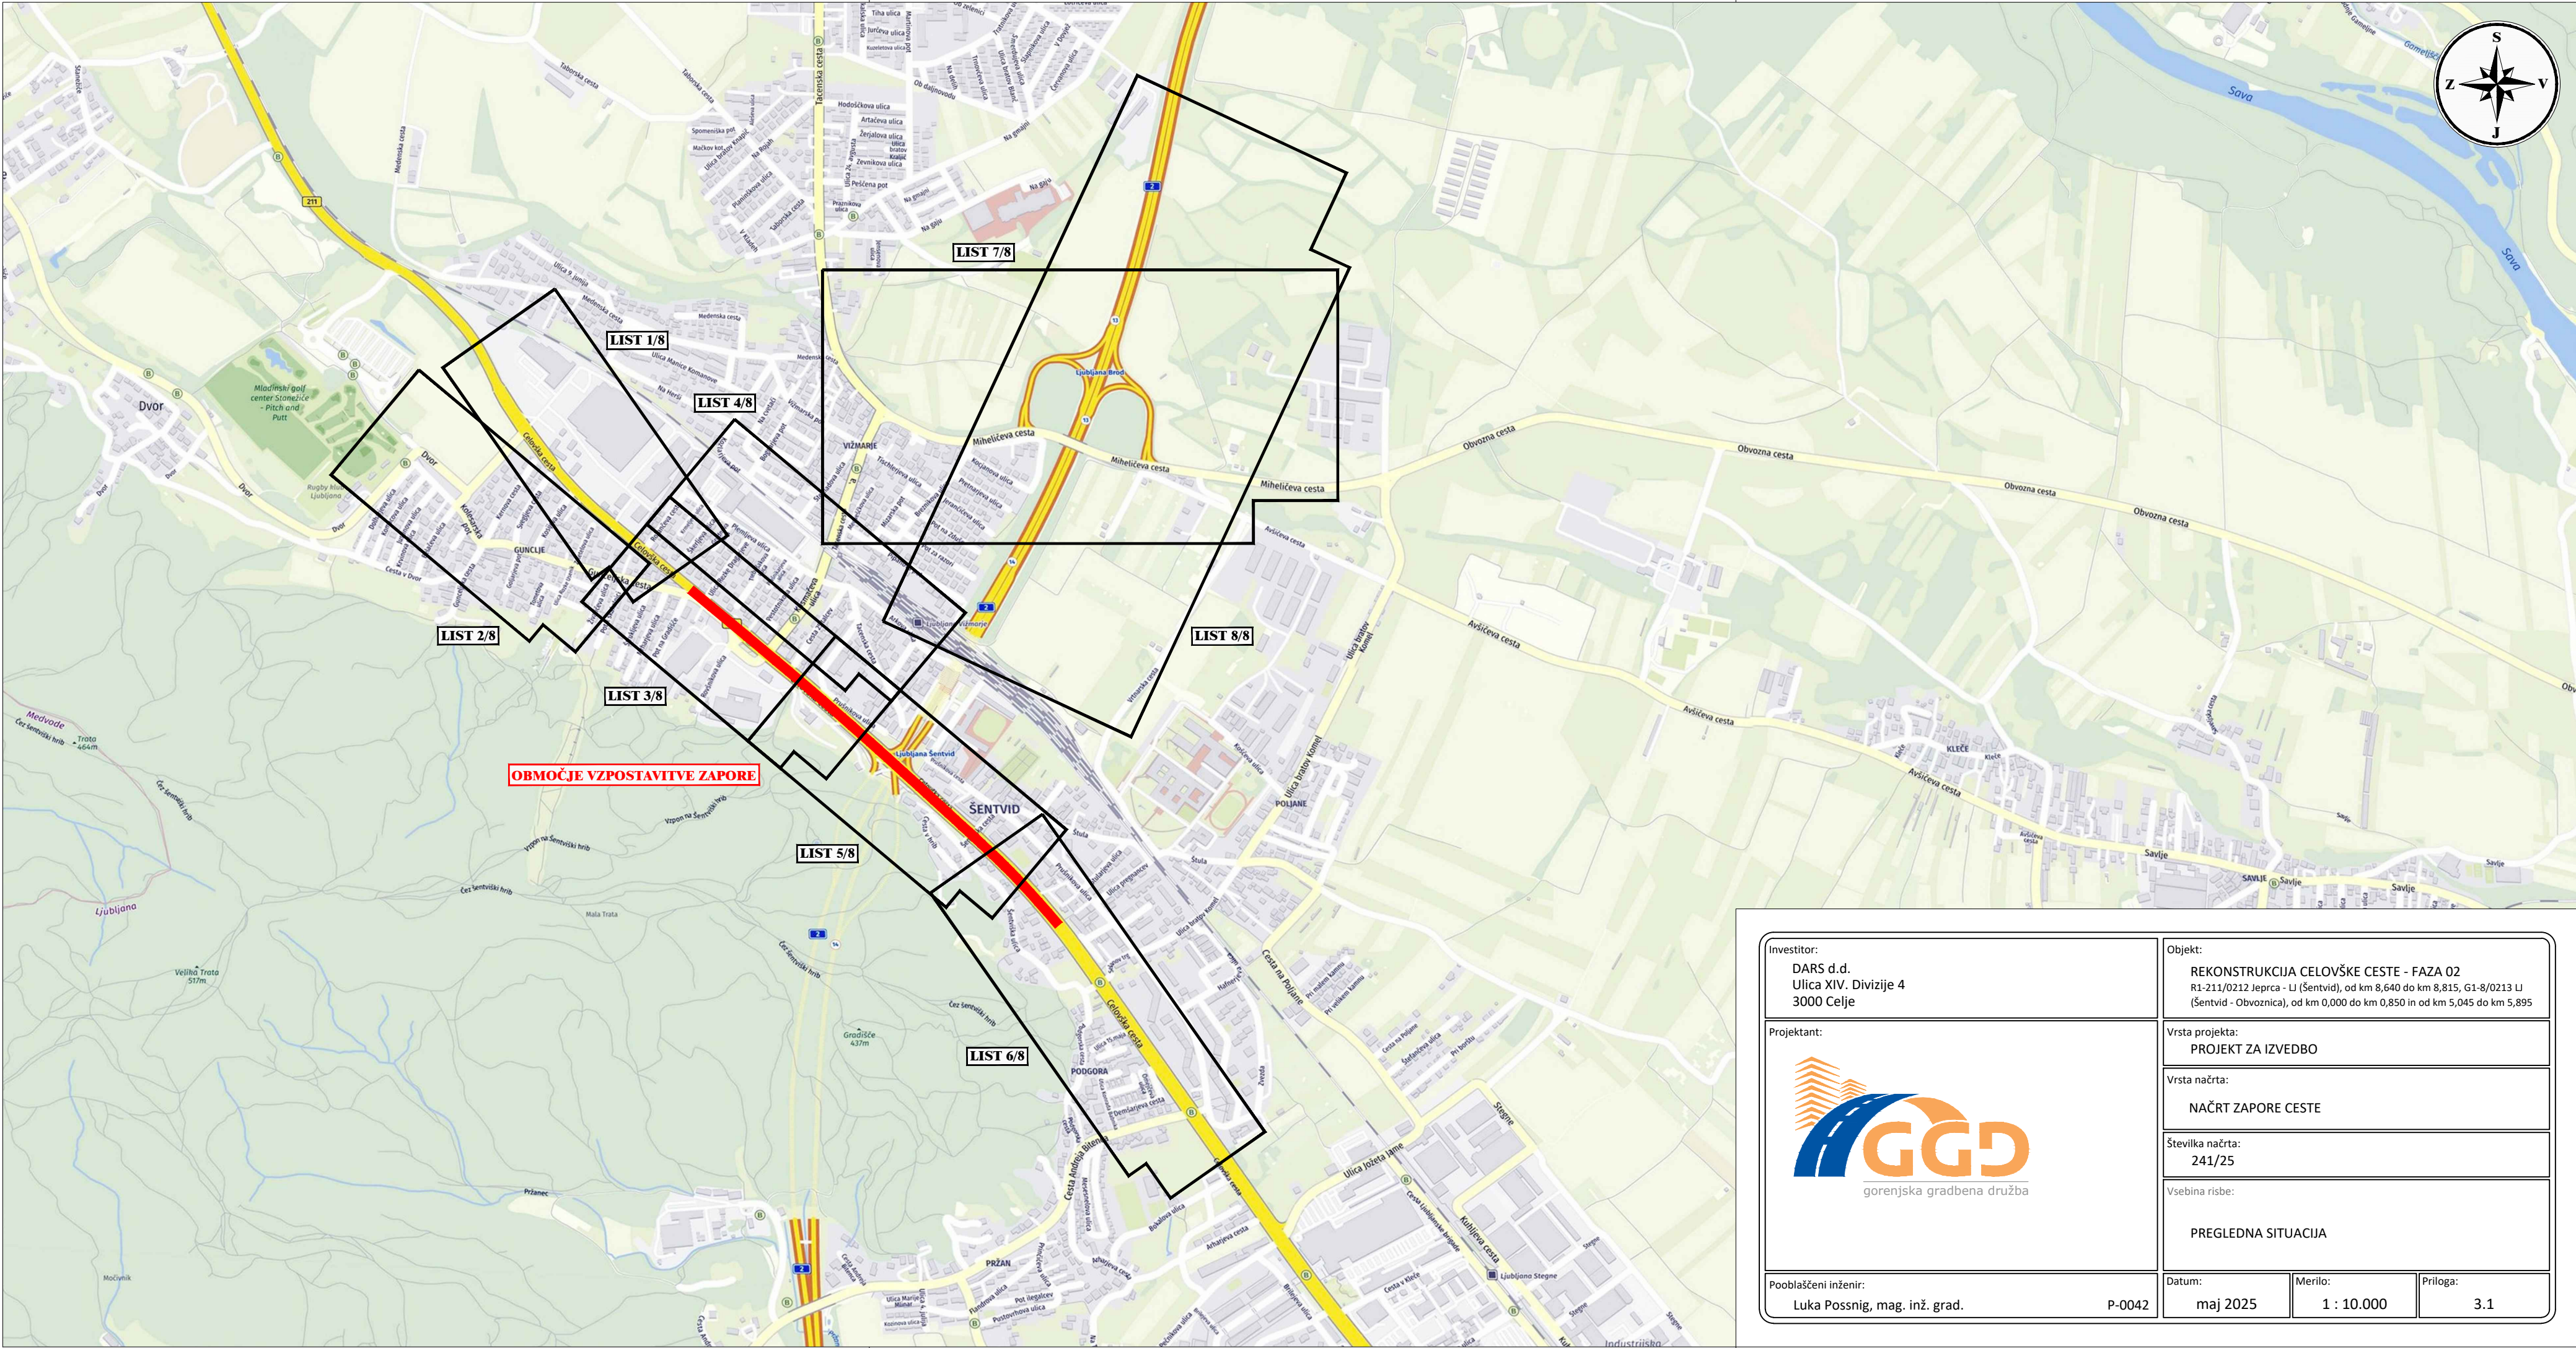


Investitor: DARS d.d. Ulica XIV. Divizije 4 3000 Celje		Objekt: REKONSTRUKCIJA CELOVŠKE CESTE - FAZA 02 R1-211/0212 Jeprca - LJ (Šentvid), od km 8,640 do km 8,815, G1-8/0213 LJ (Šentvid - Obvoznica), od km 0,000 do km 0,850 in od km 5,045 do km 5,895		
Projektant:  gorenjska gradbena družba		Vrsta projekta: PROJEKT ZA IZVEDBO		
		Vrsta načrta: NAČRT ZAPORE CESTE		
		Številka načrta: 241/25		
		Vsebinska risba: PREGLEDNA SITUACIJA		
Pooblaščen inženir: Luka Possnig, mag. inž. grad.		Datum: maj 2025	Merilo: 1 : 10.000	Priloga: 3.1
P-0042				



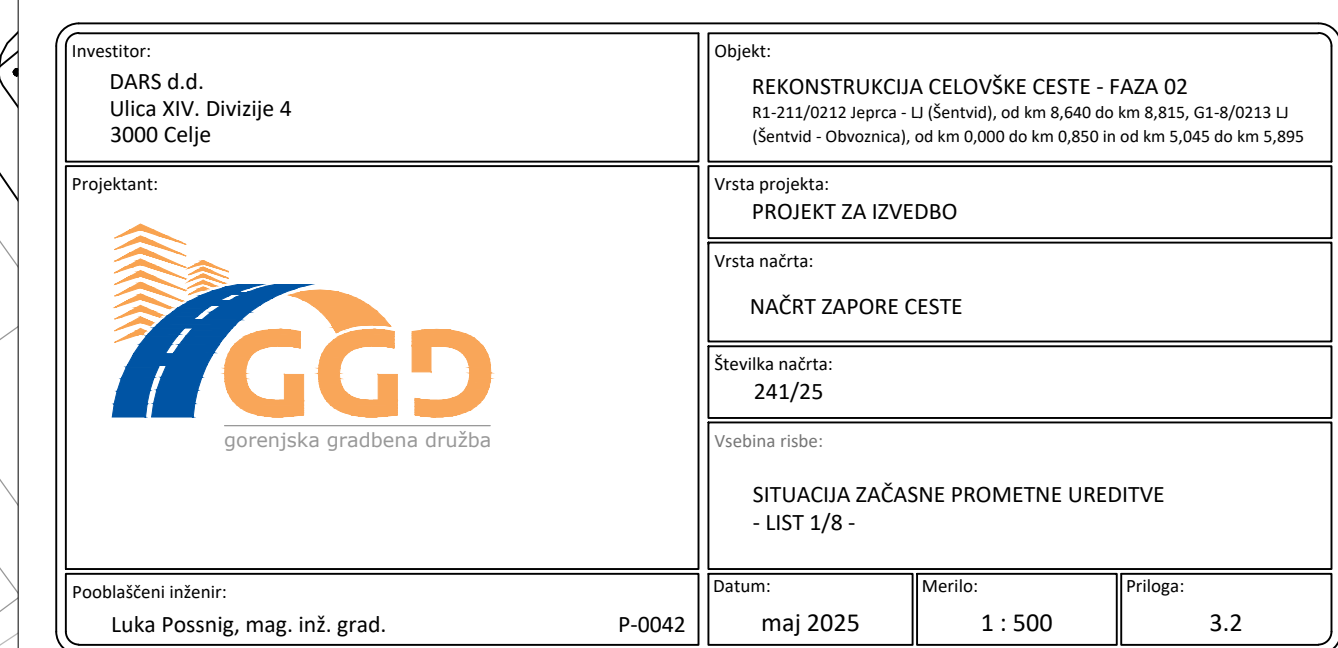



gorenjska gradbena družba

Investitor: DARS d.d. Ulica XIV. Divizije 4 3000 Celje	Objekt: REKONSTRUKCIJA CELOVŠKE CESTE - FAZA 02 iz 213/0212 izpisa - U (Šentvid), od km 8,640 do km 8,615, 01-8/0213 U (Šentvid - Občevrta), od km 0,000 do km 0,800 in od km 5,045 do km 5,895
Projektant:  gorenjska gradbena družba	Vrsta projekta: PROJEKT ZA IZVEDBO
	Vrsta načrta: NAČRT ZAPORE CESTE
	Številka načrta: 241/25
	Važnost risbe: SITUACIJA ZAKASNE PROMETNE UREDITVE - LIST 2/8 -
Podobljeno inženir: Luka Possnig, mag. inž. grad.	Datum: maj 2025
P-0042	Merilo: 1 : 500
	Priloge: 3.3

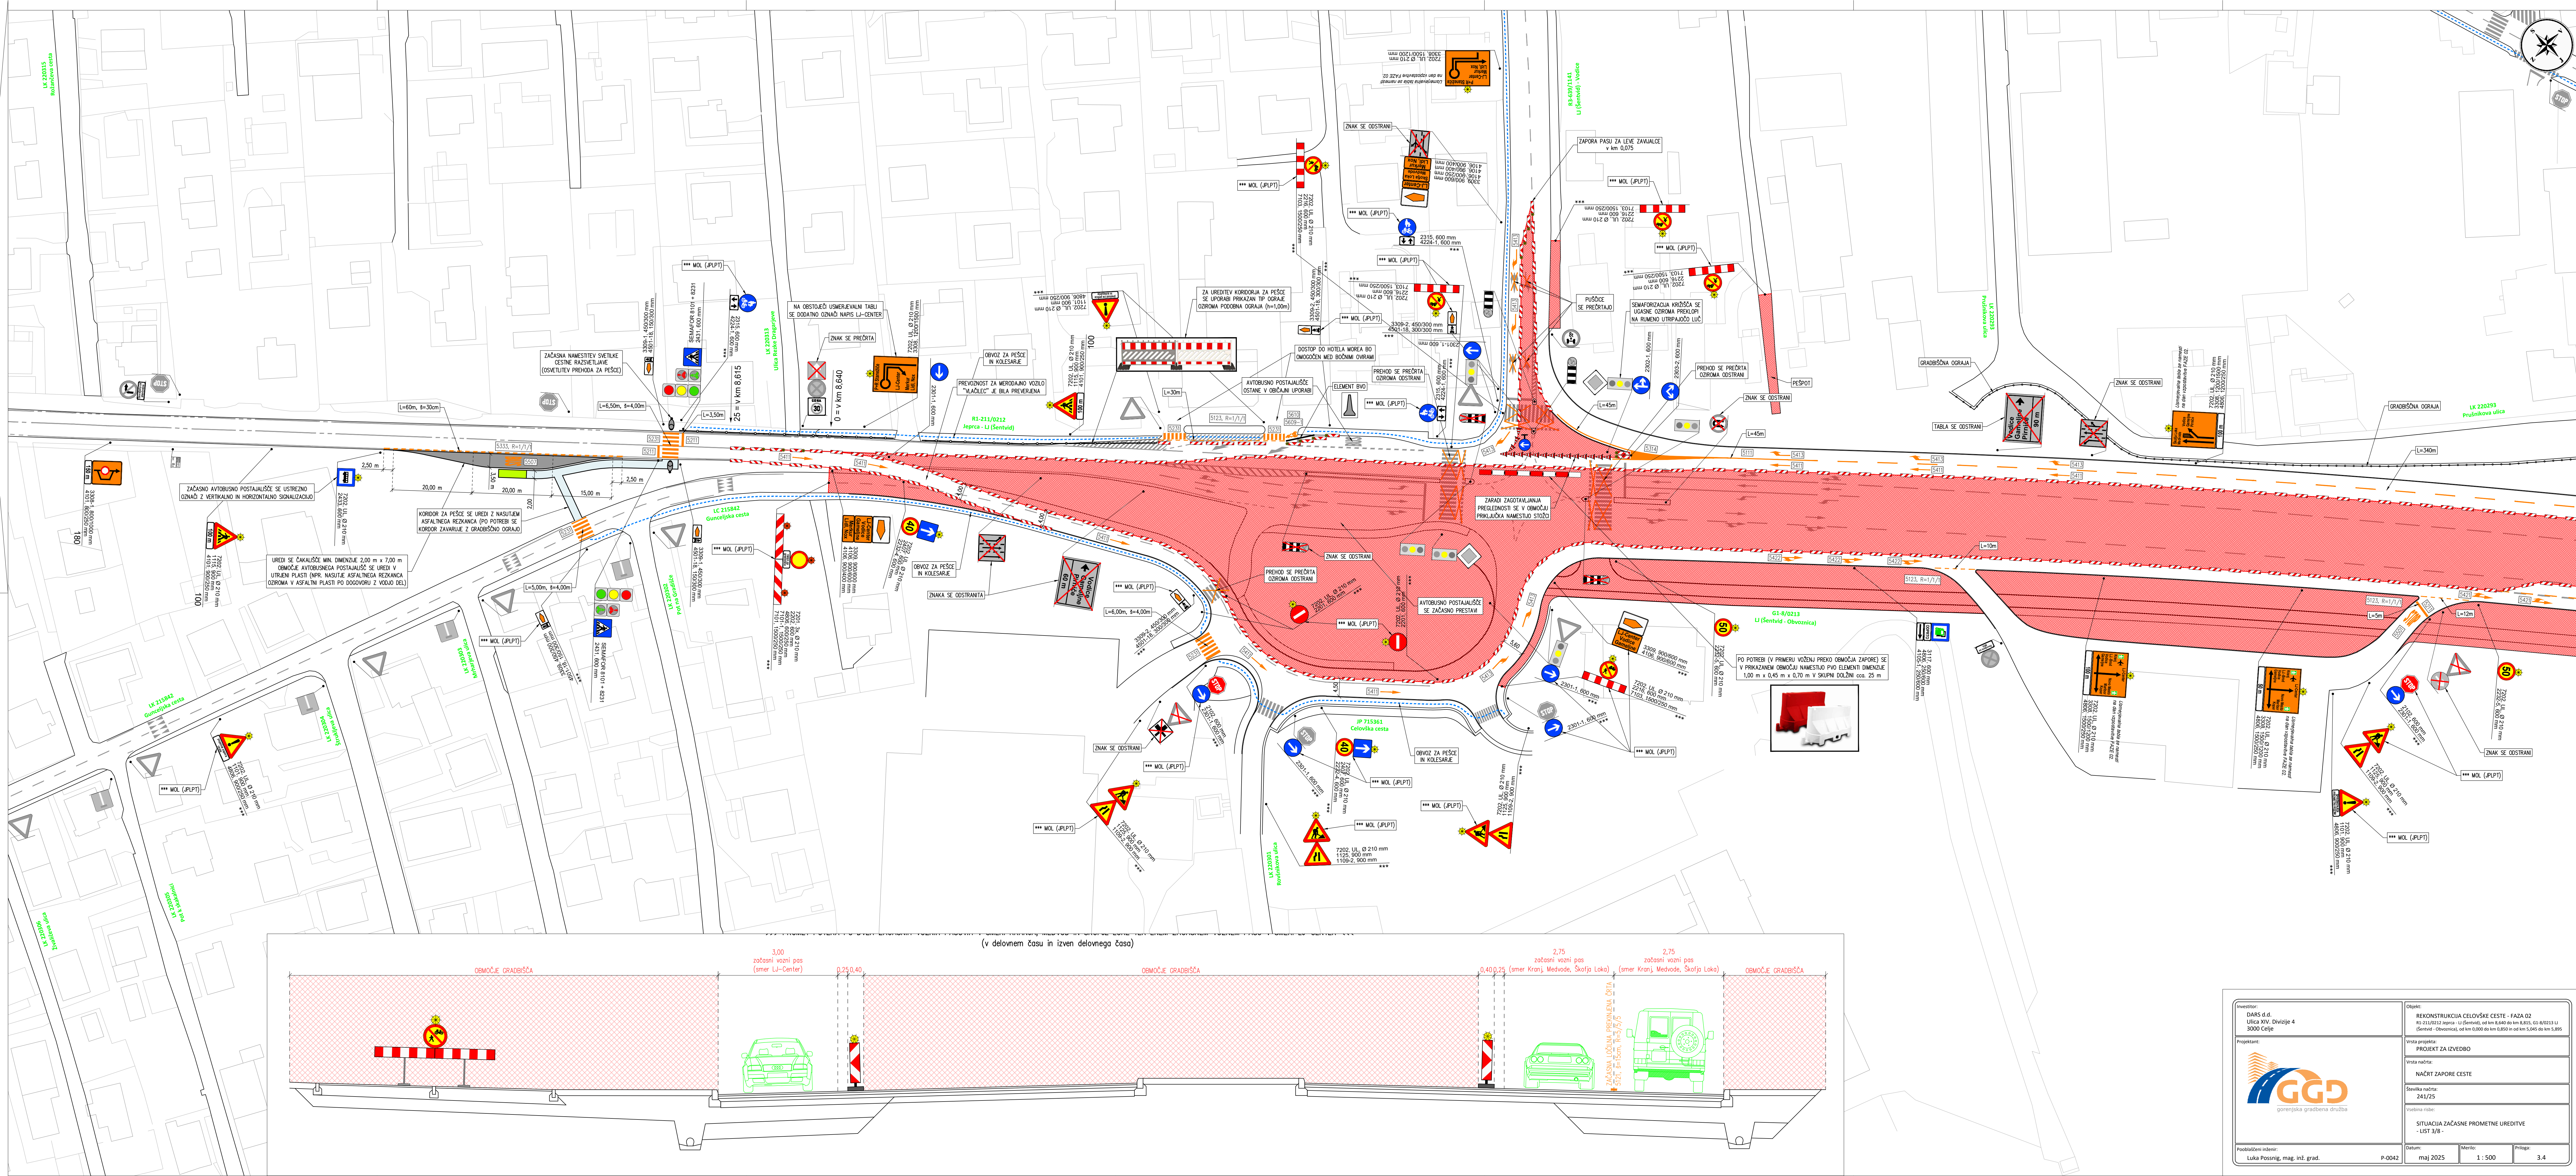

Investitor: DARS d.d. Ulica XIV. Divizije 4 3000 Celje		Objekt: REKONSTRUKCIJA CELOVRSKE CESTE - FAZA 02 iz 213/0212 izpisa - LJ (Sentvid), od km 8,640 do km 8,815, 01-0/0213 LJ (Sentvid - Obvoznica), od km 0,000 do km 0,800 in od km 5,045 do km 5,805	
Projektant:  gorenjska gradbena družba	Vrsta projekta: PROJEKT ZA IZVEDBO		Vrsta načrta:
	NACRT ZAPORE CESTE		Številka načrta:
	241/25		Veljavna risba:
Podobitveni inženir: Luka Possnig, mag. inž. grad.		Datum: maj 2025	
P-0042		Merklo: 1 : 500	
		Priloge: 3,4	

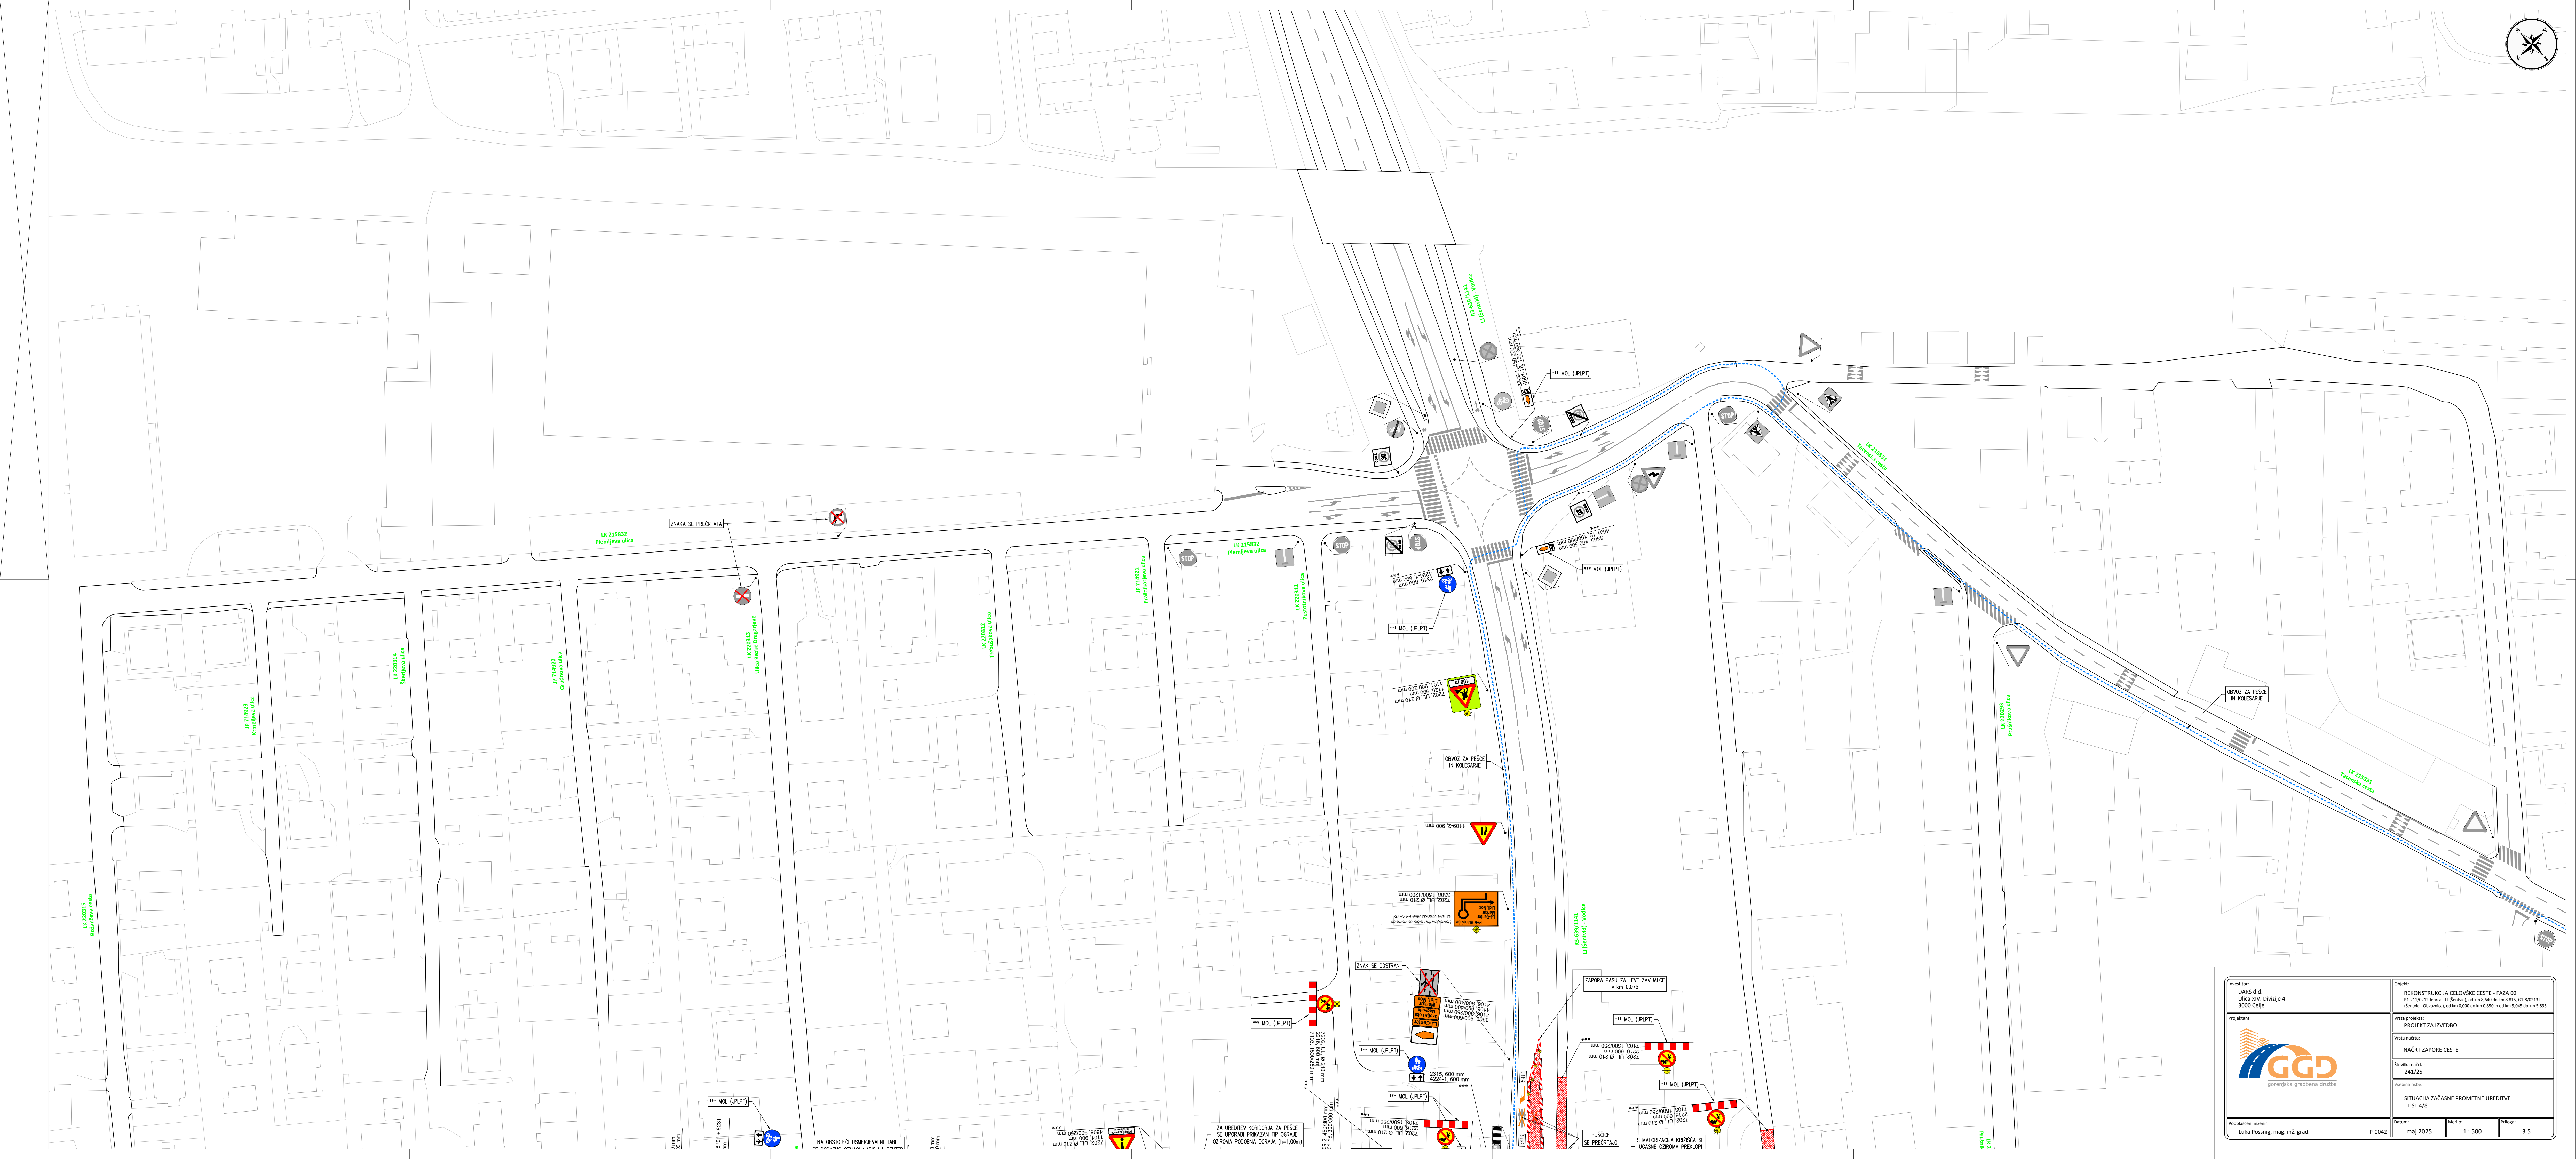

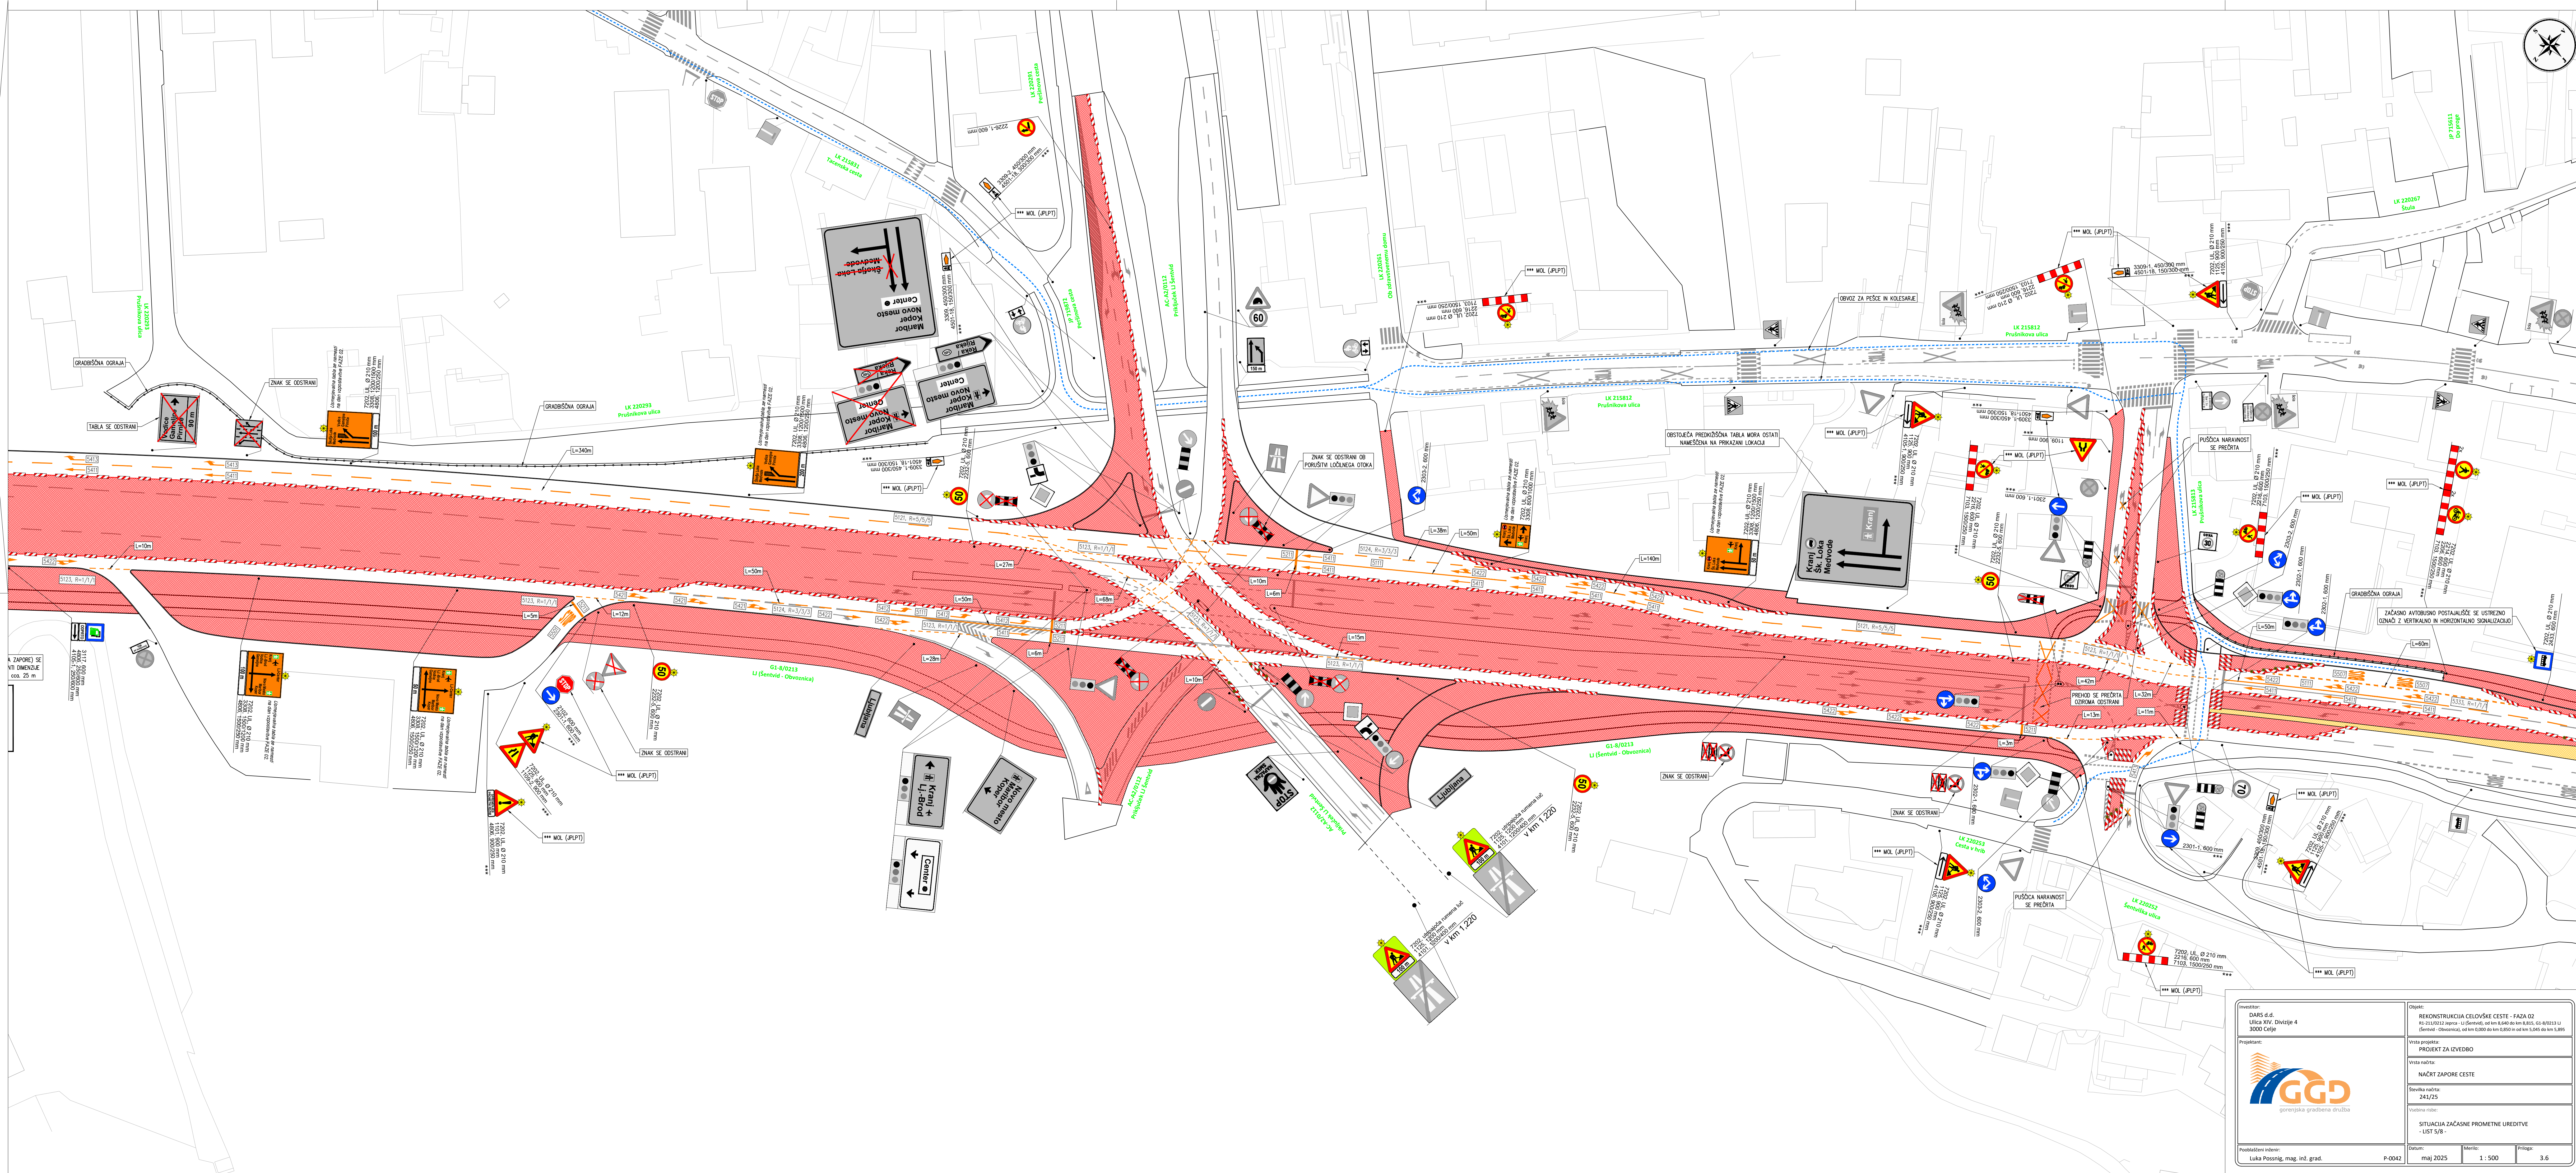



Sveščeno:
DARS d.d.
Ulica XIV. Divizije 4
3000 Celje

Objekt:
REKONSTRUKCIJA CELOVŠKE CESTE - FAZA 02
R1-211/0112 Japca - LJ [Sentrvid], od km 8,640 do km 8,815; G1-8/0213 LJ [Sentvid - Obveznica], od km 0,000 do km 0,850 in od km 5,045 do km 5,895

Vrsta projekta:
PROJEKT ZA IZVEDBO

Vrsta načrta:
NAČRT ZAPORE CESTE

Številka načrta:
241/25

Vrednotna raba:
SITUACIJA ZAČASNE PROMETNE UREDITVE
- LIST 7/8 -

Pooblaščen inženir:
Luka Possnig, mag. inž. grad.

Datum:
maj 2025










Merilo:
1 : 1.000

Priloga:
3.8



gorenjska gradbena družba

Investitor: DARS d.d. Ulica XIV. Divizije 4 3000 Celje	Objekt: REKONSTRUKCIJA CELOVŠKE CESTE - FAZA 02 iz 213/0212 izprava - Lj. (Sentvid), od km 8,640 do km 8,615, 01-8/0213 Lj. (Sentvid - Obnovica), od km 0,000 do km 0,800 in od km 5,045 do km 5,805
Projektant:  gorenjska gradbena družba	Vrsta projekta: PROJEKT ZA IZVEDBO
	Vrsta načrta: NAČRT ZAPORE CESTE
	Številka načrta: 241/25
	Vrednotna risba: SITUACIJA ZAČASNE PROMETNE UREDITVE - LIST 8/8 -
Podobljeno inženir: Luka Possnig, mag. inž. grad.	Podobljeno inženir: P-0042
	Datum: maj 2025
	Merilo: 1 : 1.000
	Priloga: 3.9

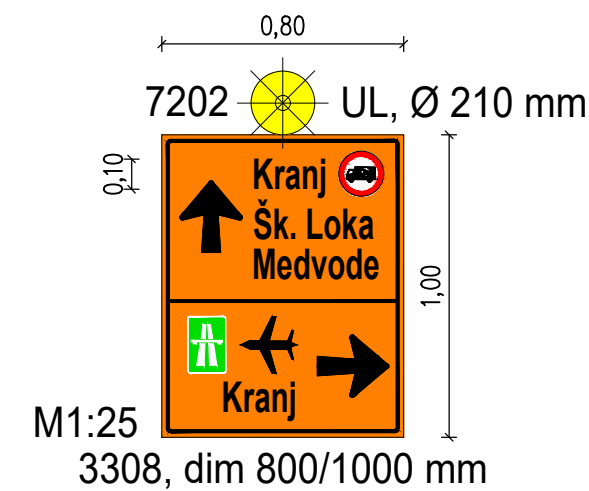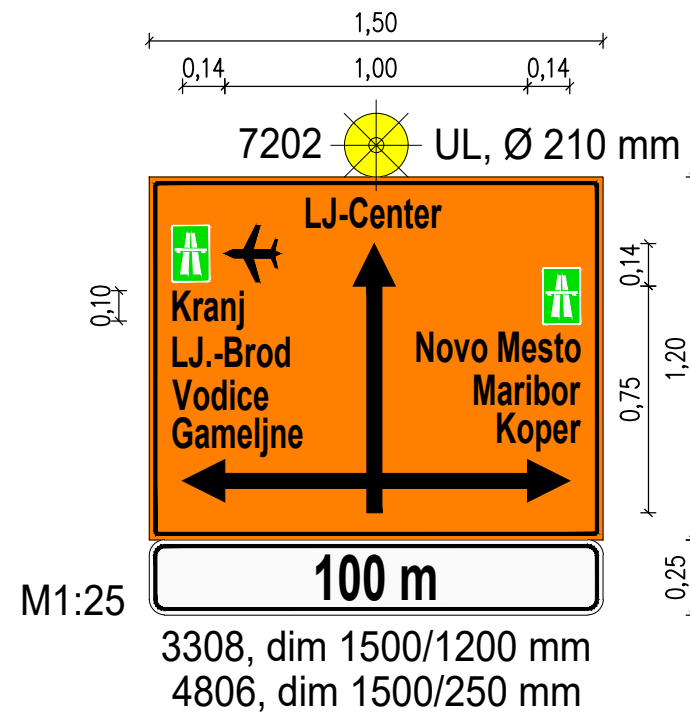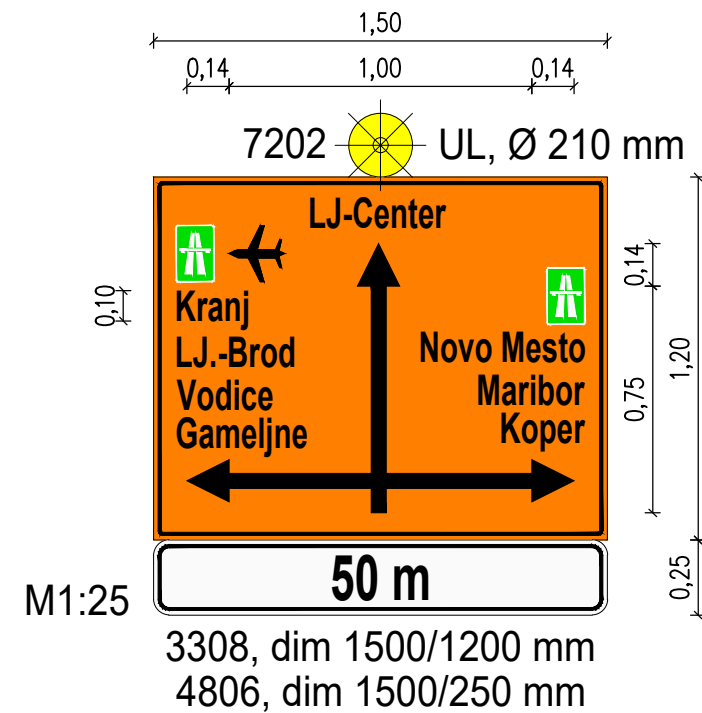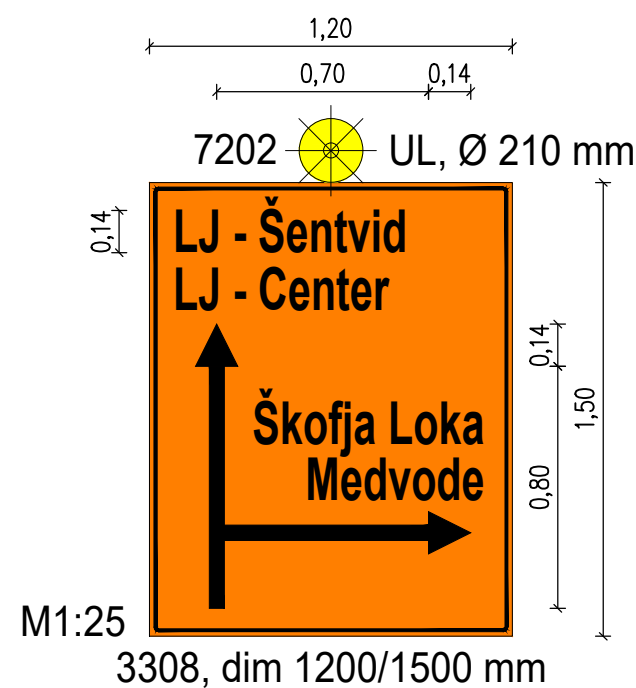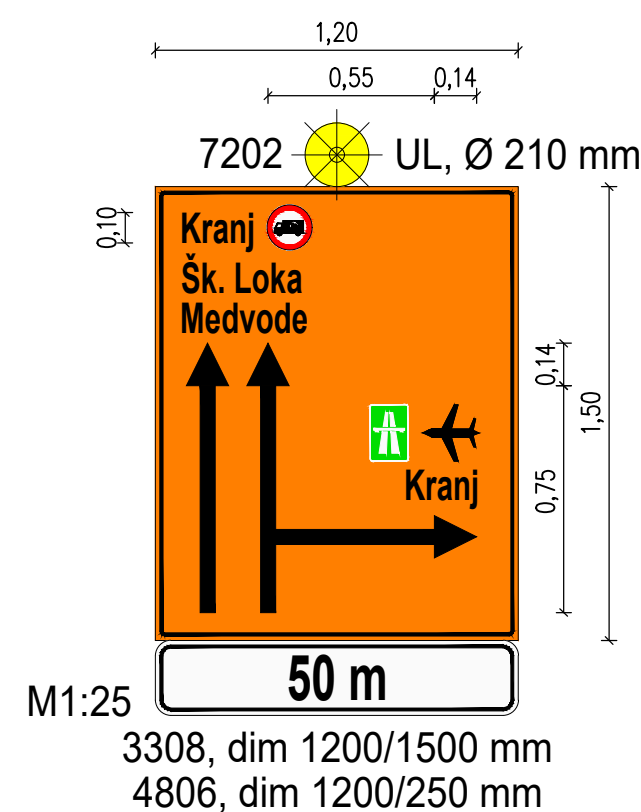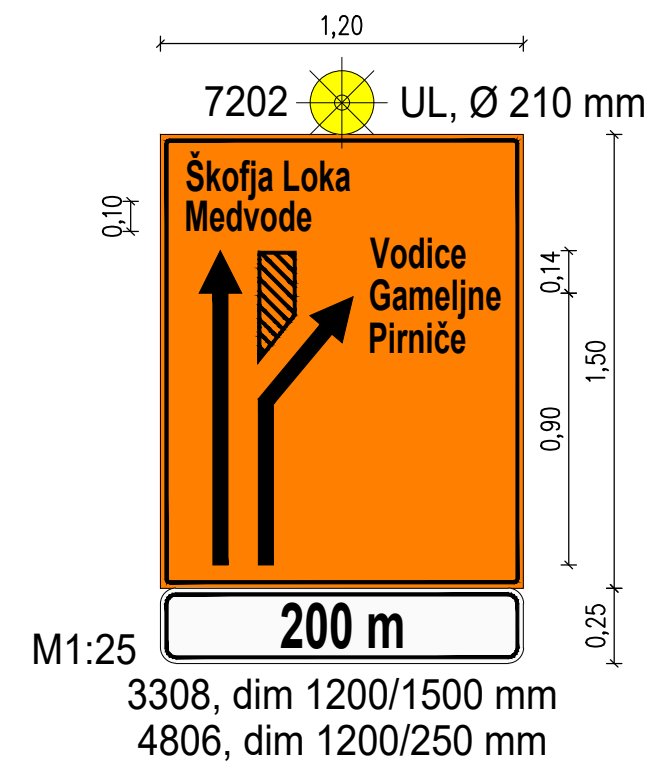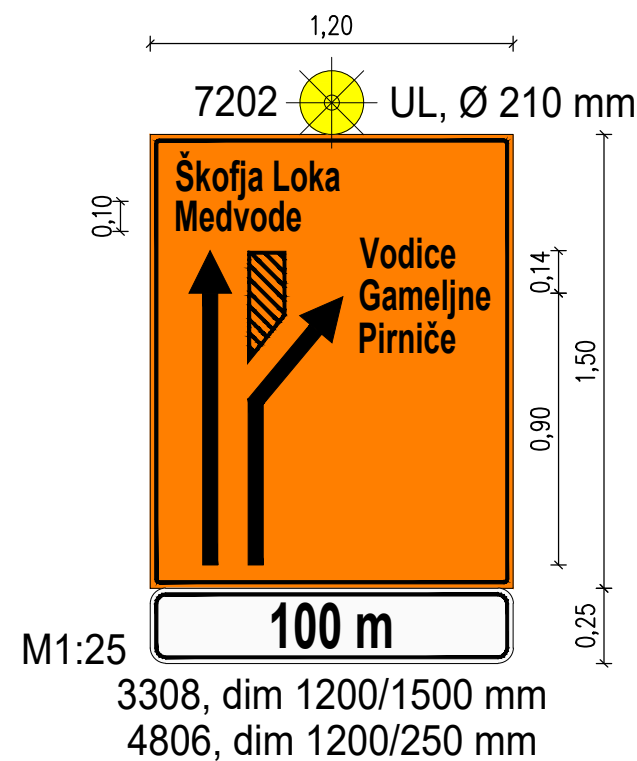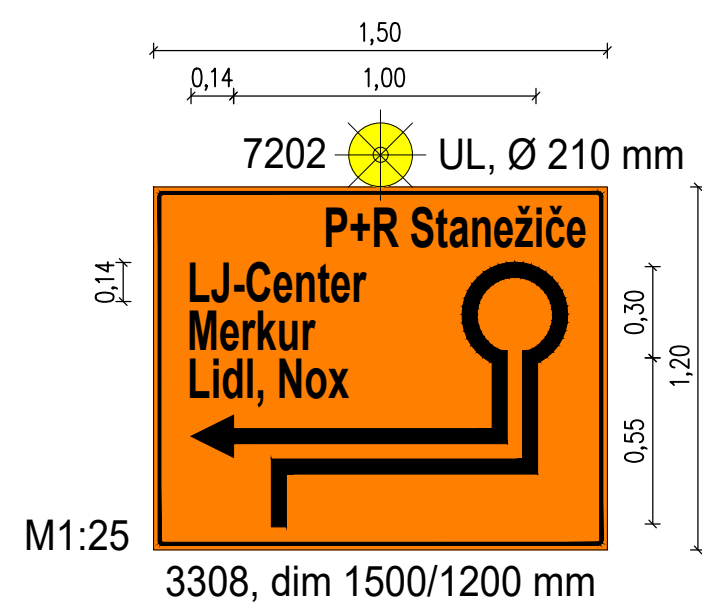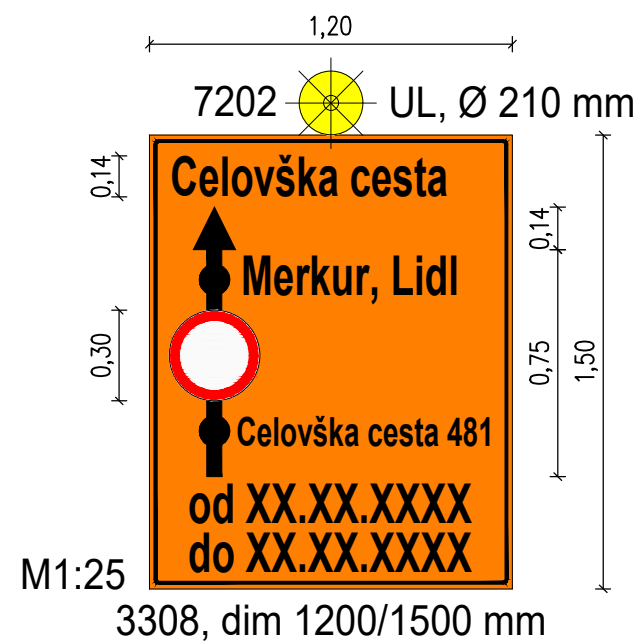

Investitor: DARS d.d. Ulica XIV. Divizije 4 3000 Celje		Objekt: REKONSTRUKCIJA CELOVŠKE CESTE - FAZA 02 R1-211/0212 Jeprca - LJ (Šentvid), od km 8,640 do km 8,815, G1-8/0213 LJ (Šentvid - Obvoznica), od km 0,000 do km 0,850 in od km 5,045 do km 5,895		
		Vrsta projekta: PROJEKT ZA IZVEDBO		
		Vrsta načrta: NAČRT ZAPORE CESTE		
		Številka načrta: 241/25		
		Vsebinska risba: ZAČASNI ZNAKI ZA VODENJE PROMETA		
Pooblaščen inženir: Luka Possnig, mag. inž. grad.		Datum: maj 2025	Merilo: 1 : 25	Priloga: 3.10
P-0042				